


\*Medidas aproximadas, a verificar sobre medición de solar

\*La disposición de los elementos de la estructura e instalaciones puede variar

\*La distribución y dimensiones pueden sufrir modificaciones por imposición técnica y/o administrativa durante la ejecución de la obra

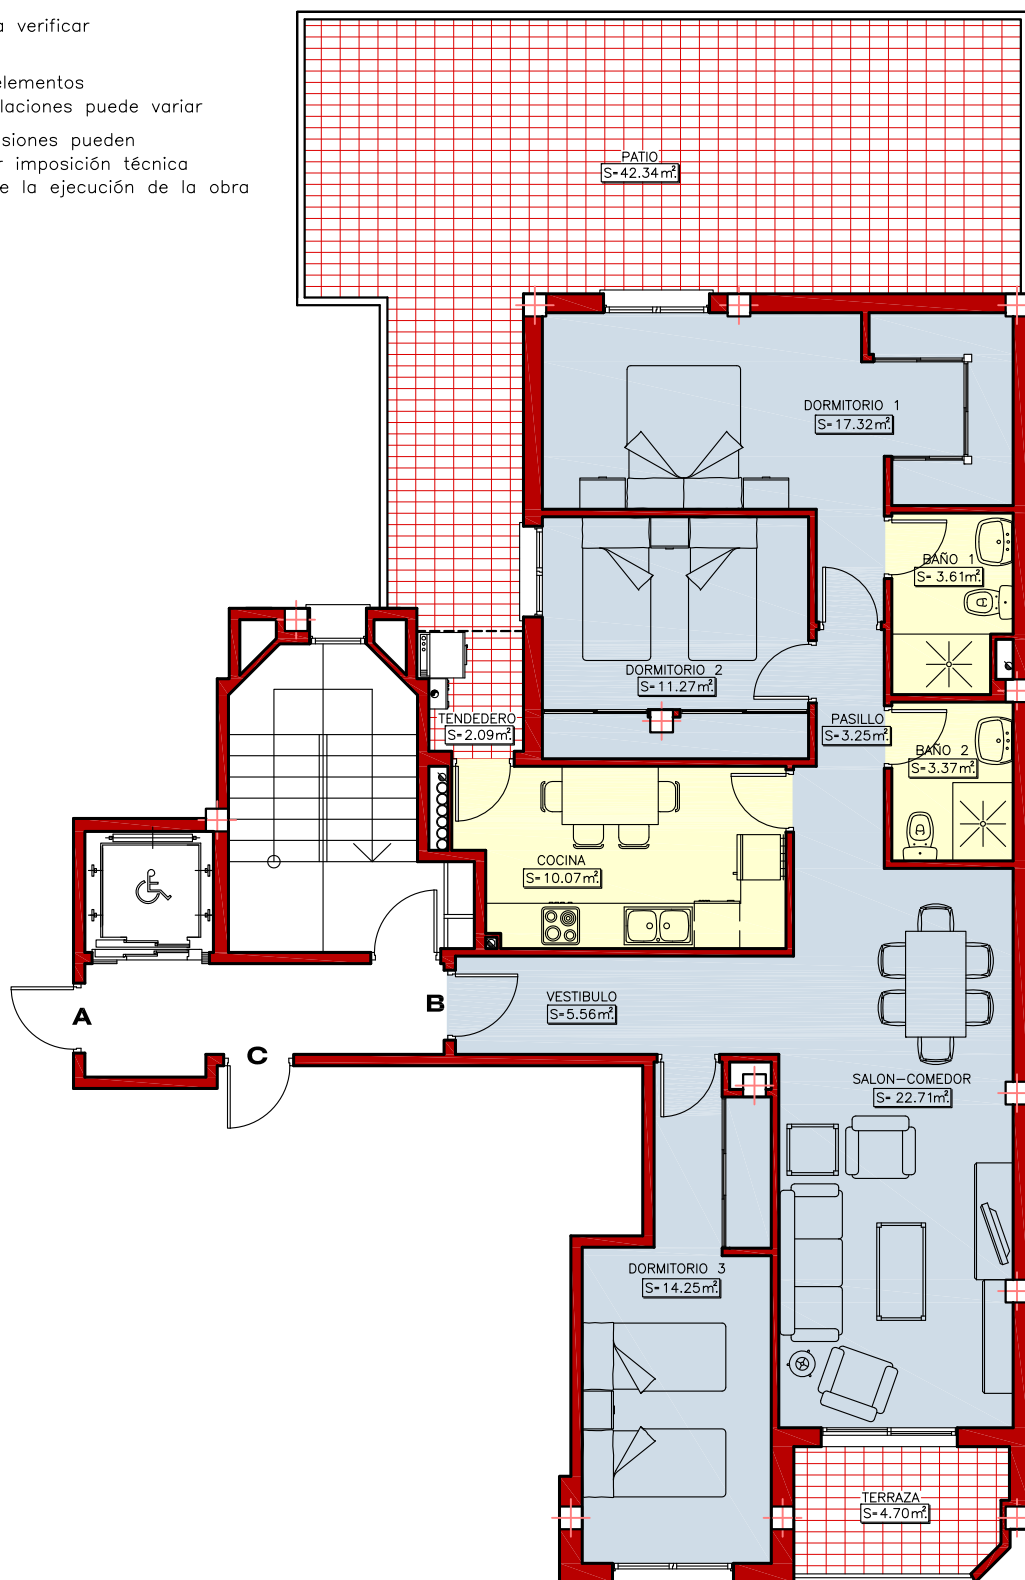

## Vivienda Tipo B - Planta 1<sup>a</sup>

SUPERFICIES APROXIMADAS		
VIVIENDA TIPO	Sup. útil	Sup. constr. i/comunes
B	98,20 m <sup>2</sup>	130,70 m <sup>2</sup>

**PROMOCIÓN DE 16 VIVIENDAS,  
LOCAL, GARAJES Y TRASTEROS**

**C/ Manuel de Falla nº 44 ALBACETE**